ПРОЕКТ

ОДНОЭТАЖНОГО КОТТЕДЖА.

Альбом 1.
Архитектура.

Москва. 2004г.

План подошвы фундамента на отм. -2.30.
(опалубочный чертеж.)

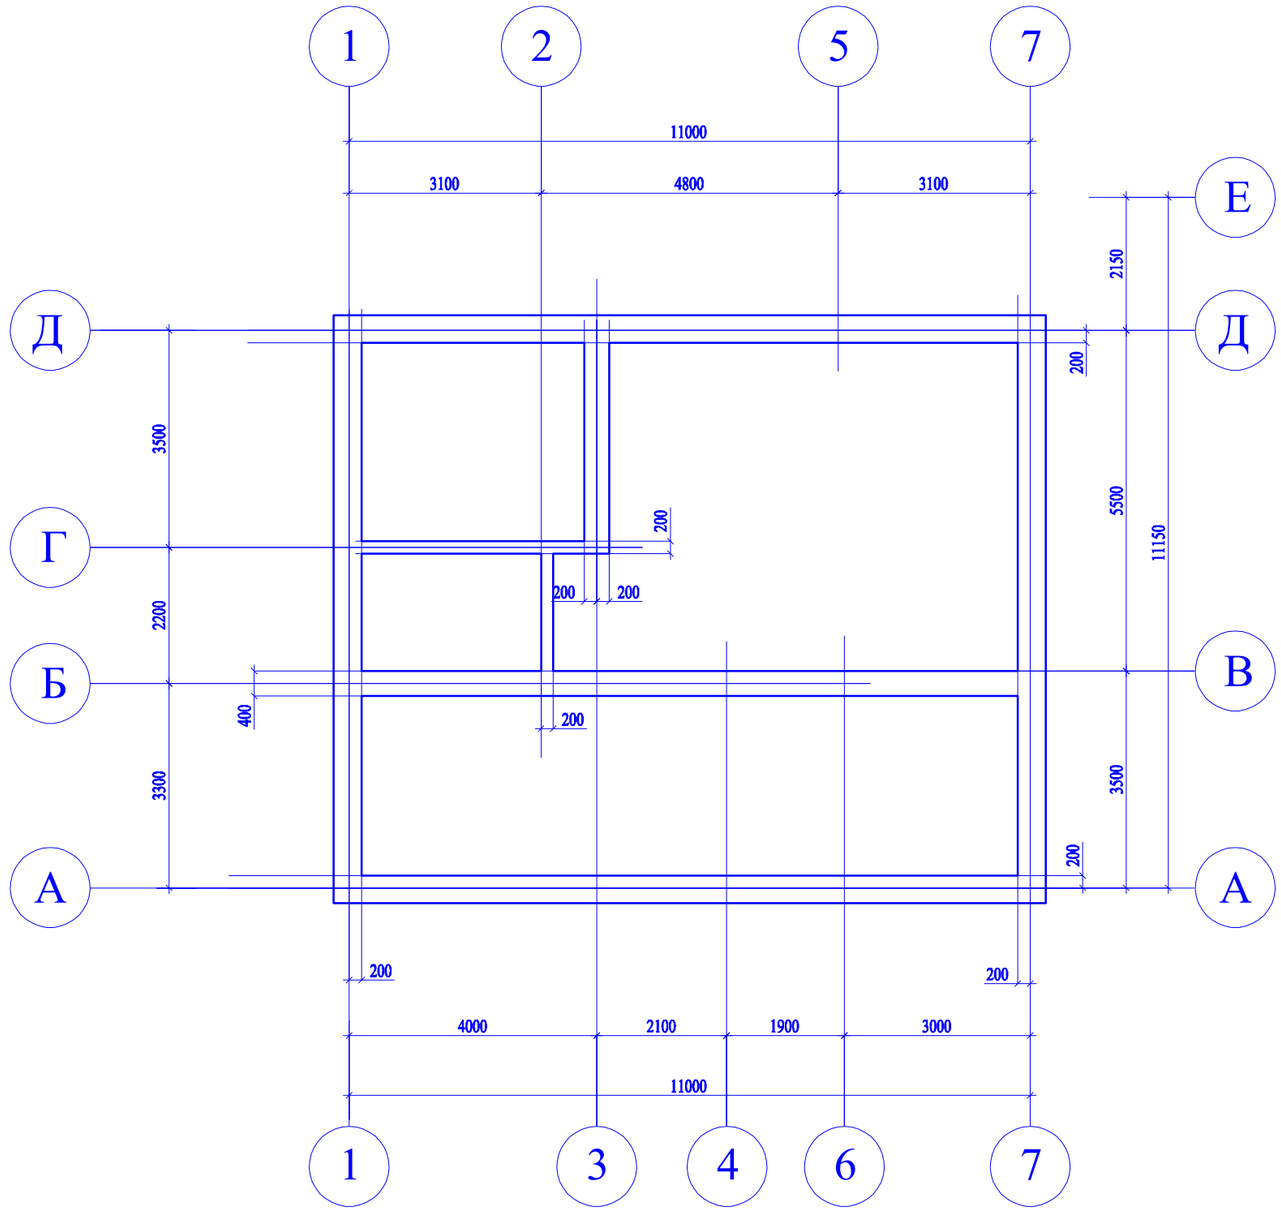

				Коттедж.	Стадия	Лист	Листов
Разраб.	А. Давыдов				П		
				План подошвы фундамента на отм. -2.30. (опалубочный чертеж.)		

План 1-го этажа.

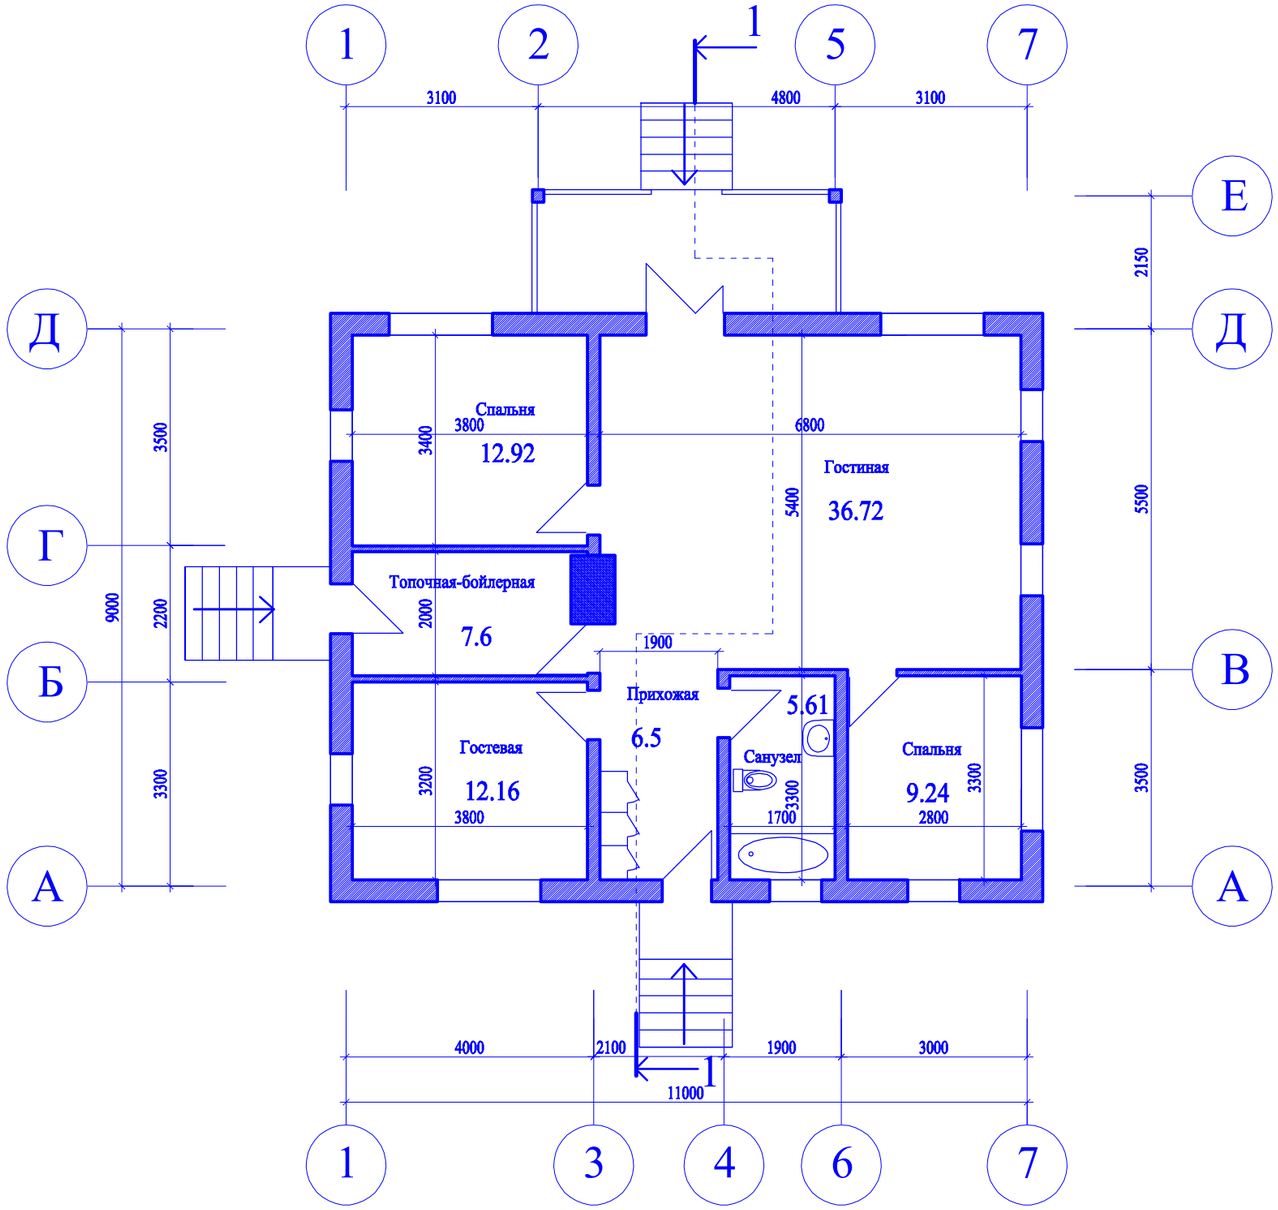

Разраб.	А. Давыдов			Коттедж.	Стадия	Лист	Листов
					П	2	
				План 1-го этажа.		

Фасад в осях 1-7.



					Стадия	Лист	Листов
Разраб.	А. Давыдов			Коттедж.	П	3	
				Фасад		

Фасад в осях Д-А

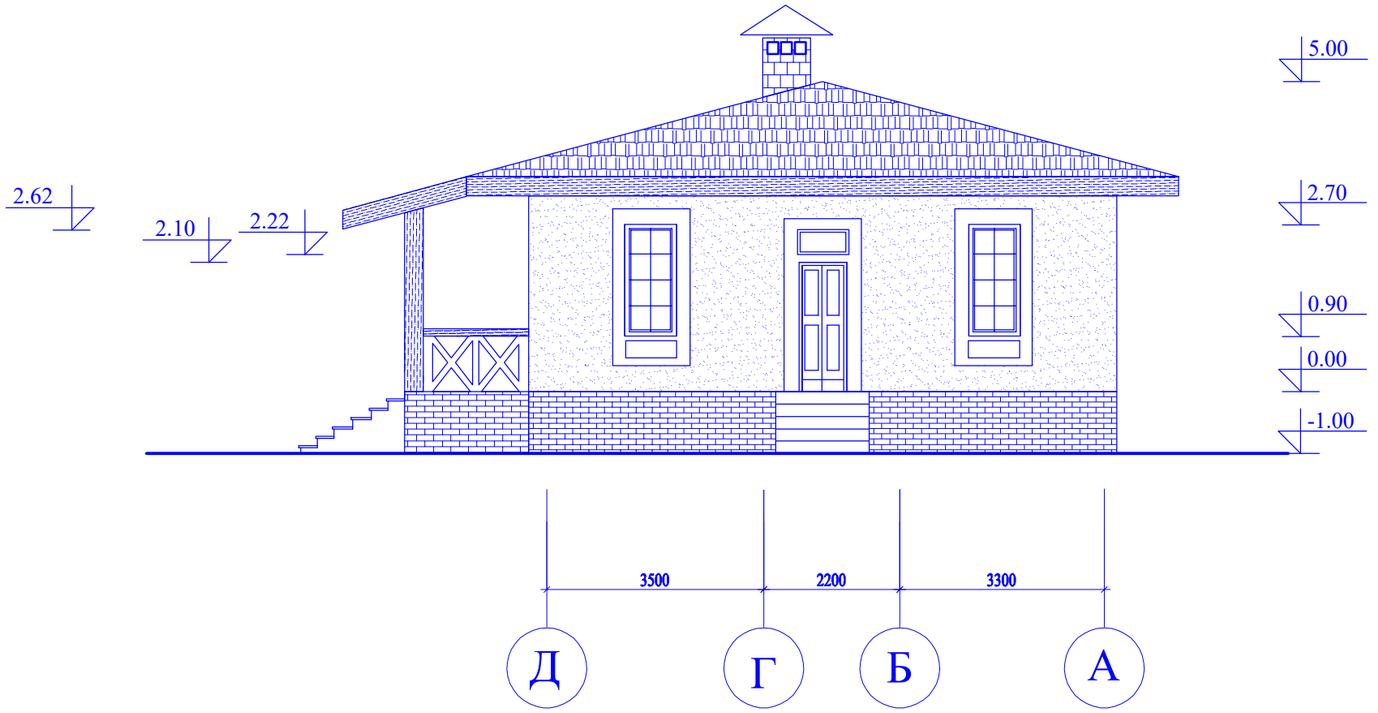

Разраб.	А. Давыдов			Коттедж.	Стадия	Лист	Листов
					П	4	
				Фасад		

Фасад в осях 7-1.

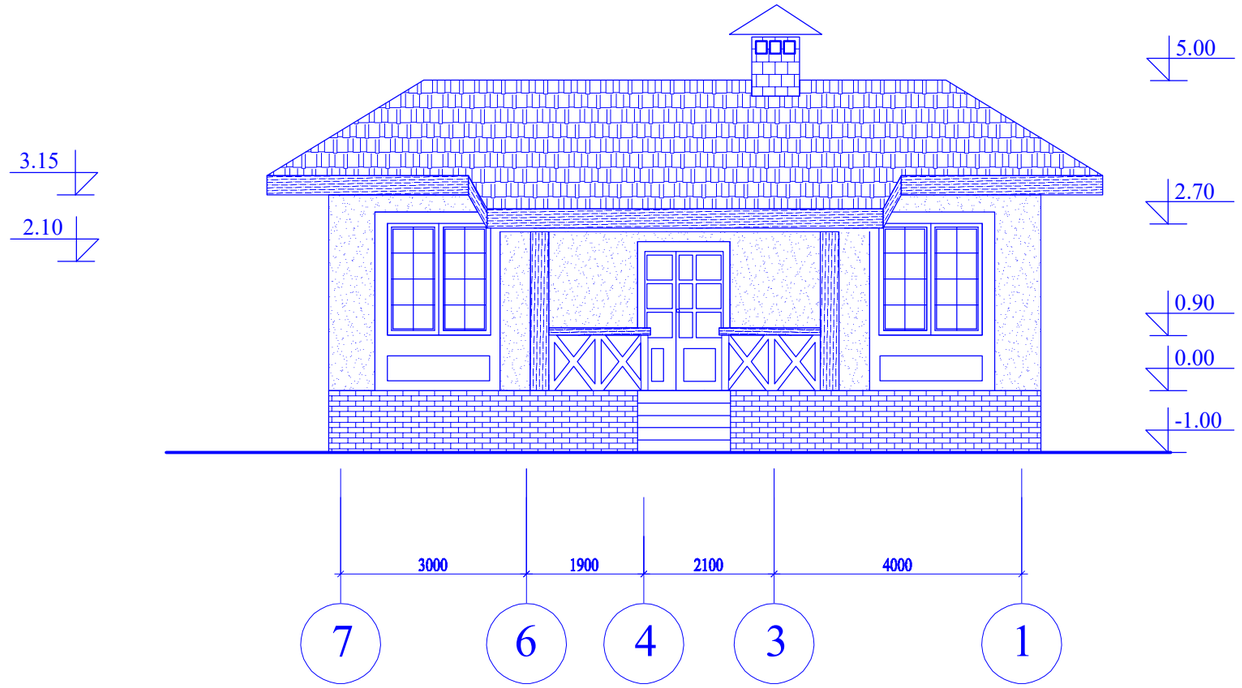

Разраб.	А. Давыдов			Коттедж.	Стадия	Лист	Листов
					П	5	
				Фасад		

Фасад в осях А-Е.

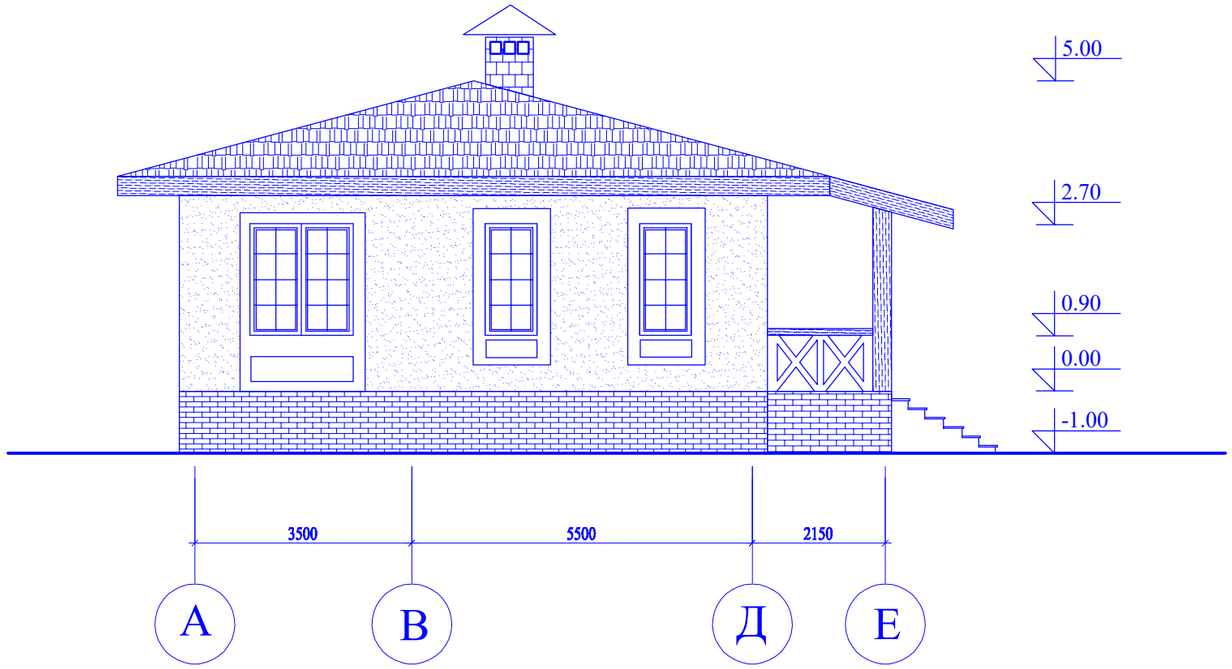

				Коттедж.	**Стадия**	**Лист**	**Листов**
Разраб.	А. Давыдов				П	6	
				Фасад		

План кровли.

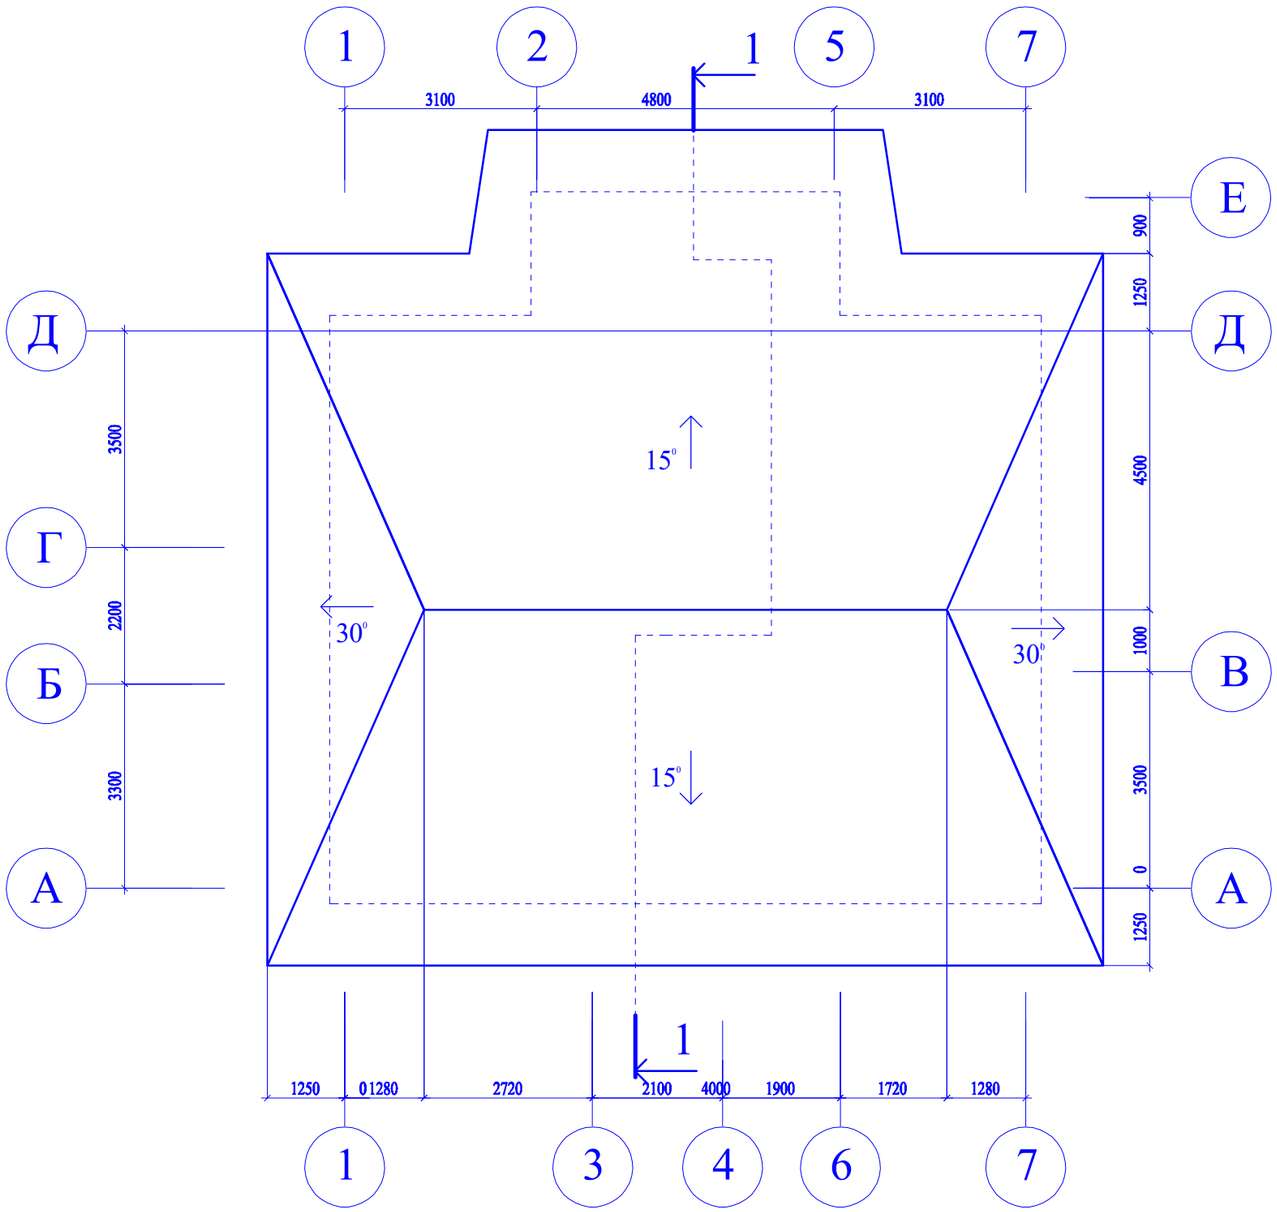

Разраб.	А. Давыдов			Коттедж.	Стадия	Лист	Листов
					П	7	
				План кровли.		

Разрез 1 - 1.

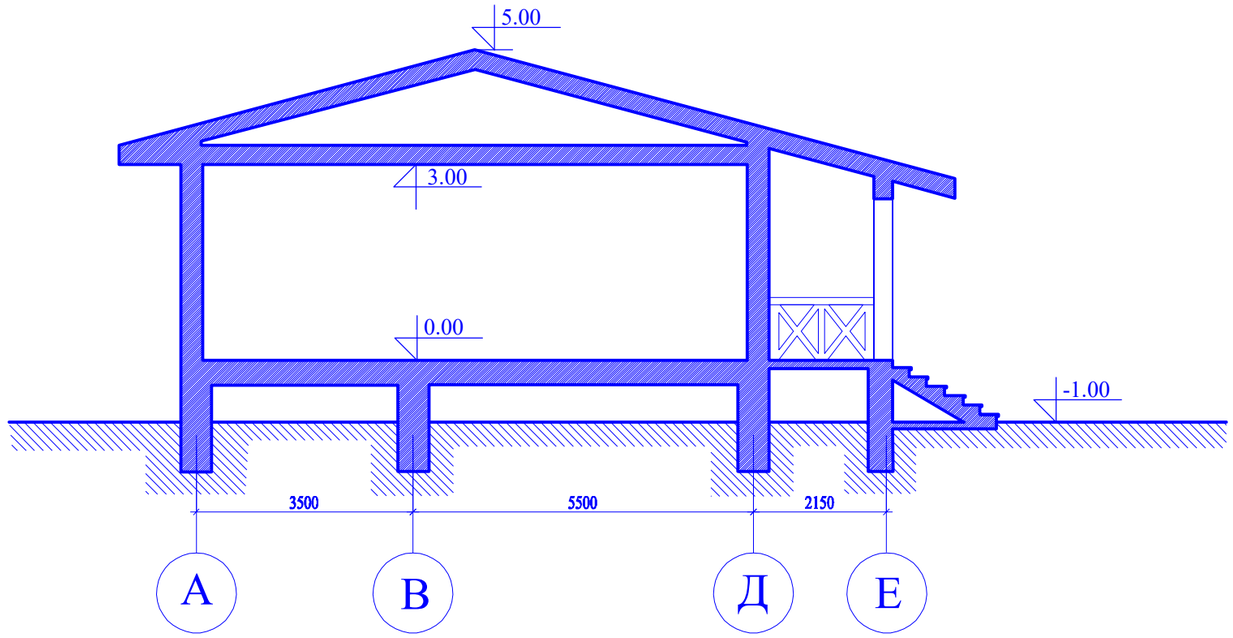

Разраб.	А. Давыдов			Коттедж.	Стадия	Лист	Листов
					П	8	
				Разрез 1-1.		